


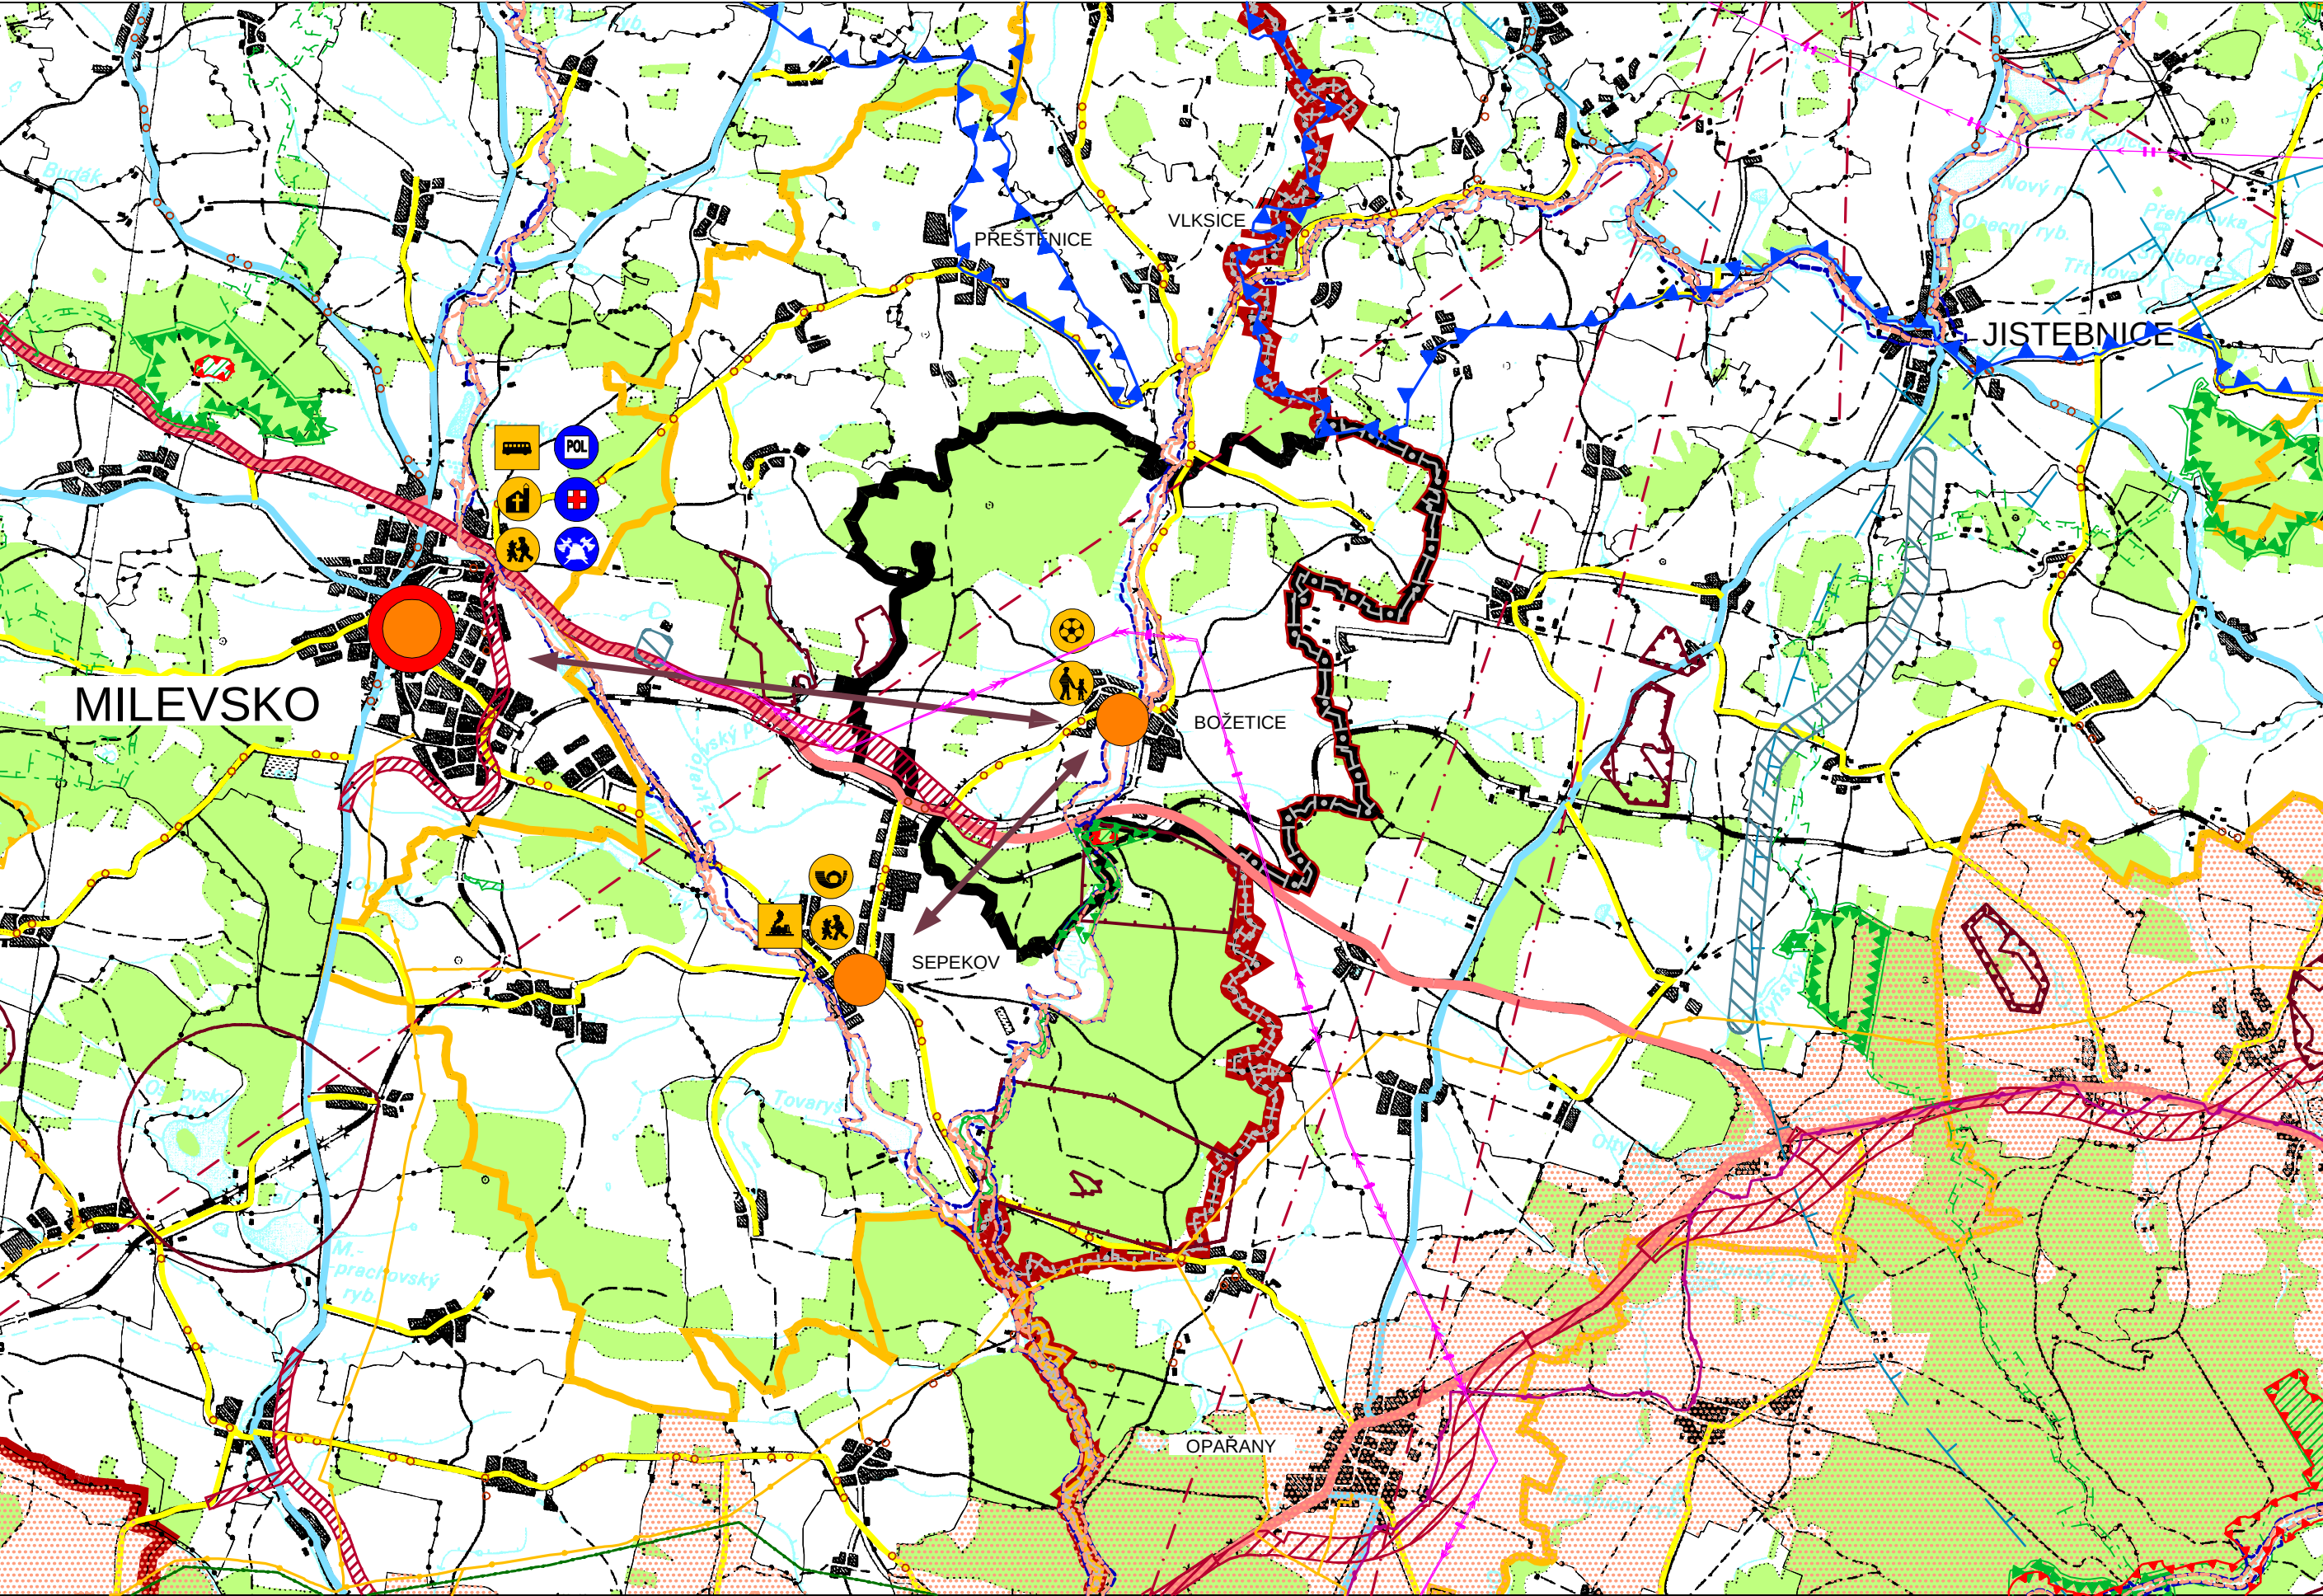

LEGENDA:

SILNICE I. TŘÍDY

SILNICE II. TŘÍDY

SILNICE III. TŘÍDY

CYKLOTRASY

ŽELEZNIČNÍ TRATĚ

PLOCHA (KORIDOR) PRO NÁVRH DOPRAVNÍ INFRASTRUKTURY

PLOCHA (KORIDOR) PRO NÁVRH TECHNICKÉ INFRASTRUKTURY

OCHRANNÉ PÁSMO LETIŠTĚ

PŘÍRODNÍ PARK JISTEBNICKÁ VRCHOVINA

PTAČÍ OBLASTI

EVROPSKY VÝZNAMNÁ LOKALITA

PŘÍRODNÍ PAMÁTKY

REGIONÁLNÍ BIOKORIDOR

REGIONÁLNÍ BIOCENTRUM

OCHRANNÉ PÁSMO PŘÍRODNÍ PAMÁTKY

ZÓNA HAVARIJNÍHO PÁSMO

RADIORELEOVÁ TRASA

TELEKOMUNIKAČNÍ KABEL

EL. VEDENÍ 220 KV VČETNĚ OCHRANNÉHO PÁSMO

EL. VEDENÍ 110 KV VČETNĚ OCHRANNÉHO PÁSMO

VTL PLYNOVOD VČETNĚ BEZPEČNOSTNÍHO A OCHRANNÉHO PÁSMO

PRODUKTOVOD

CHRÁNĚNÁ LOŽISKOVÁ ÚZEMÍ

LOŽISKO NEROSTNÝCH SUROVIN

HRANICE ZÁPLAVOVÉHO ÚZEMÍ - AKTIVNÍ ZÓNA

HRANICE ZÁPLAVOVÉHO ÚZEMÍ Q100

ROZVOJOVÁ OSA

OBEC SE ZÁKLADNÍ OBČANSKOU VYBAVENOSTÍ
(OBECNÍ ÚŘAD, RESTAURACE, PRODEJNA)

OBEC S VYŠŠÍ OBČANSKOU VYBAVENOSTÍ

VAZBA ŠKOLA

VAZBA ŠKOLKA

VAZBA KOSTEL

VAZBA HRŠTĚ

VAZBA POŠTA

VAZBA SLUŽEBNA POLICIE

VAZBA LÉKAŘ

VAZBA HASIČI

VAZBA ŽELEZNIČNÍ NÁDRAŽÍ

VAZBA AUTOBUSOVÉ NÁDRAŽÍ

VAZBY K OBCEM S VYŠŠÍ KATEGORIÍ VYBAVENOSTI

HRANICE ŘEŠENÉHO ÚZEMÍ OBCE

HRANICE - ORP

HRANICE SOUSEDÍCÍCH OBČÍ

HRANICE KATASTRÁLNÍHO ÚZEMÍ

HRANICE OKRESU

PLOCHY LESNÍ

PLOCHY VODNÍ A VODOHOSPODÁŘSKÉ

URBANIZOVANÉ ÚZEMÍ

Územní plán BOŽETICE

VÝKRES ŠIRŠÍCH VZTAHŮ

Návrh pro veřejné jednání

ODŮVODNĚNÍ

VÝKRES ŠIRŠÍCH VZTAHŮ

PROJEKTOVÝ ATELIÉR AD s.r.o.

ING. ARCH. JAROSLAV DANĚK

HUSOVA 4, Č. BUDĚJOVICE, 370 01, TEL. 387 312 513, 605 277 998

www.atelierad.cz, atelierad@atelierad.cz, IČ 25194771, DIČ CZ25194771

ZPRACOVATEL: ING. ARCH. JAROSLAV DANĚK

KRESLIL: ING. TEREZA LOUŽENSKÁ

ČÍSLO ZAKÁZKY: 58_2012

DATUM: ZÁŘÍ 2014

MĚŘÍTKO: 1 : 5000

ČÍSLO VÝKRESU: 6

ČÍSLO PARÉ: 1

RAZÍTKO A PODPIS:

ZÁZNAM O ÚČINNOSTI

DATUM NABYTÍ ÚČINNOSTI ÚP

POŘIZOVATEL

MĚSTSKÝ ÚŘAD MILEVSKO

Oddělení regionálního rozvoje

JANA NEČASOVÁ, DIS.

Referent úřadu územního plánování

RAZÍTKO A PODPIS:

SPRÁVNÍ ORGÁN, KTERÝ ÚPD VYDAL

ZASTUPITELSTVO OBCE BOŽETICE

RAZÍTKO A PODPIS: