


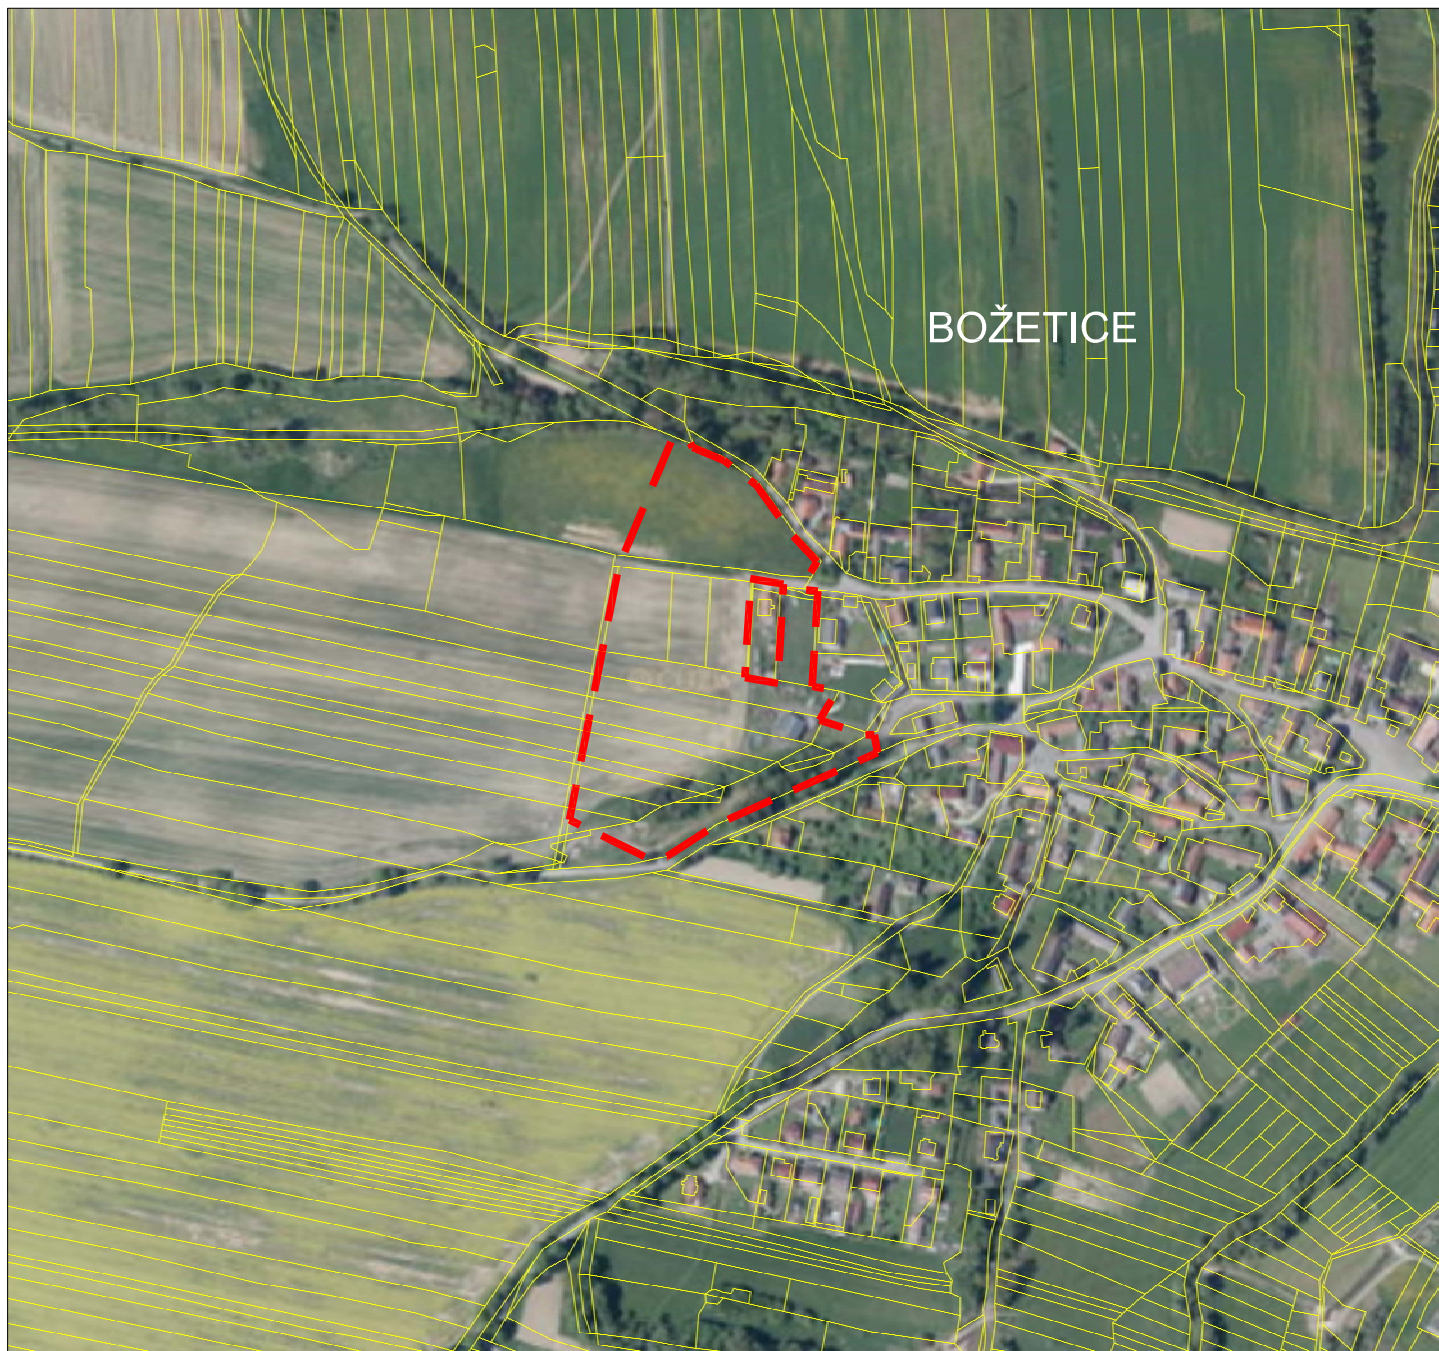

LEGENDA

— — — — — ŘEŠENÉ ÚZEMÍ

VED. PROJEKTANT	ZODP. PROJEKTANT	KRESLIL	KONTROLOVAL	Projektový atelier AD s.r.o. Ing. arch. Jaroslav Daněk, Husova 4, Č. Budějovice, 370 01 IČ 25194771, tel. 387 311 238, mobil 605 277 998		
Ing.arch.J.Daněk	Ing.arch.J.Daněk	Ing.arch.M.Kučerová				
INVESTOR	Obec Božetice			FORMÁT	1x A4	
MÍSTO STAVBY	Obec Božetice			DATUM	4/2018	
NÁZEV STAVBY ÚZEMNÍ STUDIE BOŽETICE 1.ÚS, 2.ÚS PLOCHY B1, B2, VP3				STUPEŇ PD	Územní studie	
				MĚŘITKO	1:5000	
				Č. ZAKÁZKY	7_2018	
				ARCHIVNÍ Č.		
VÝKRES ŠIRŠÍ VZTAHY				ČÍS. KOPIE	ČÍS. VÝKRESU	
					1	