


Územní plán Božetice



katastrální území: Božetice, Radihošť

VÝKRES VEŘEJNĚ PROSPĚŠNÝCH STAVEB, OPATŘENÍ A ASANACÍ
Návrh pro veřejné jednání

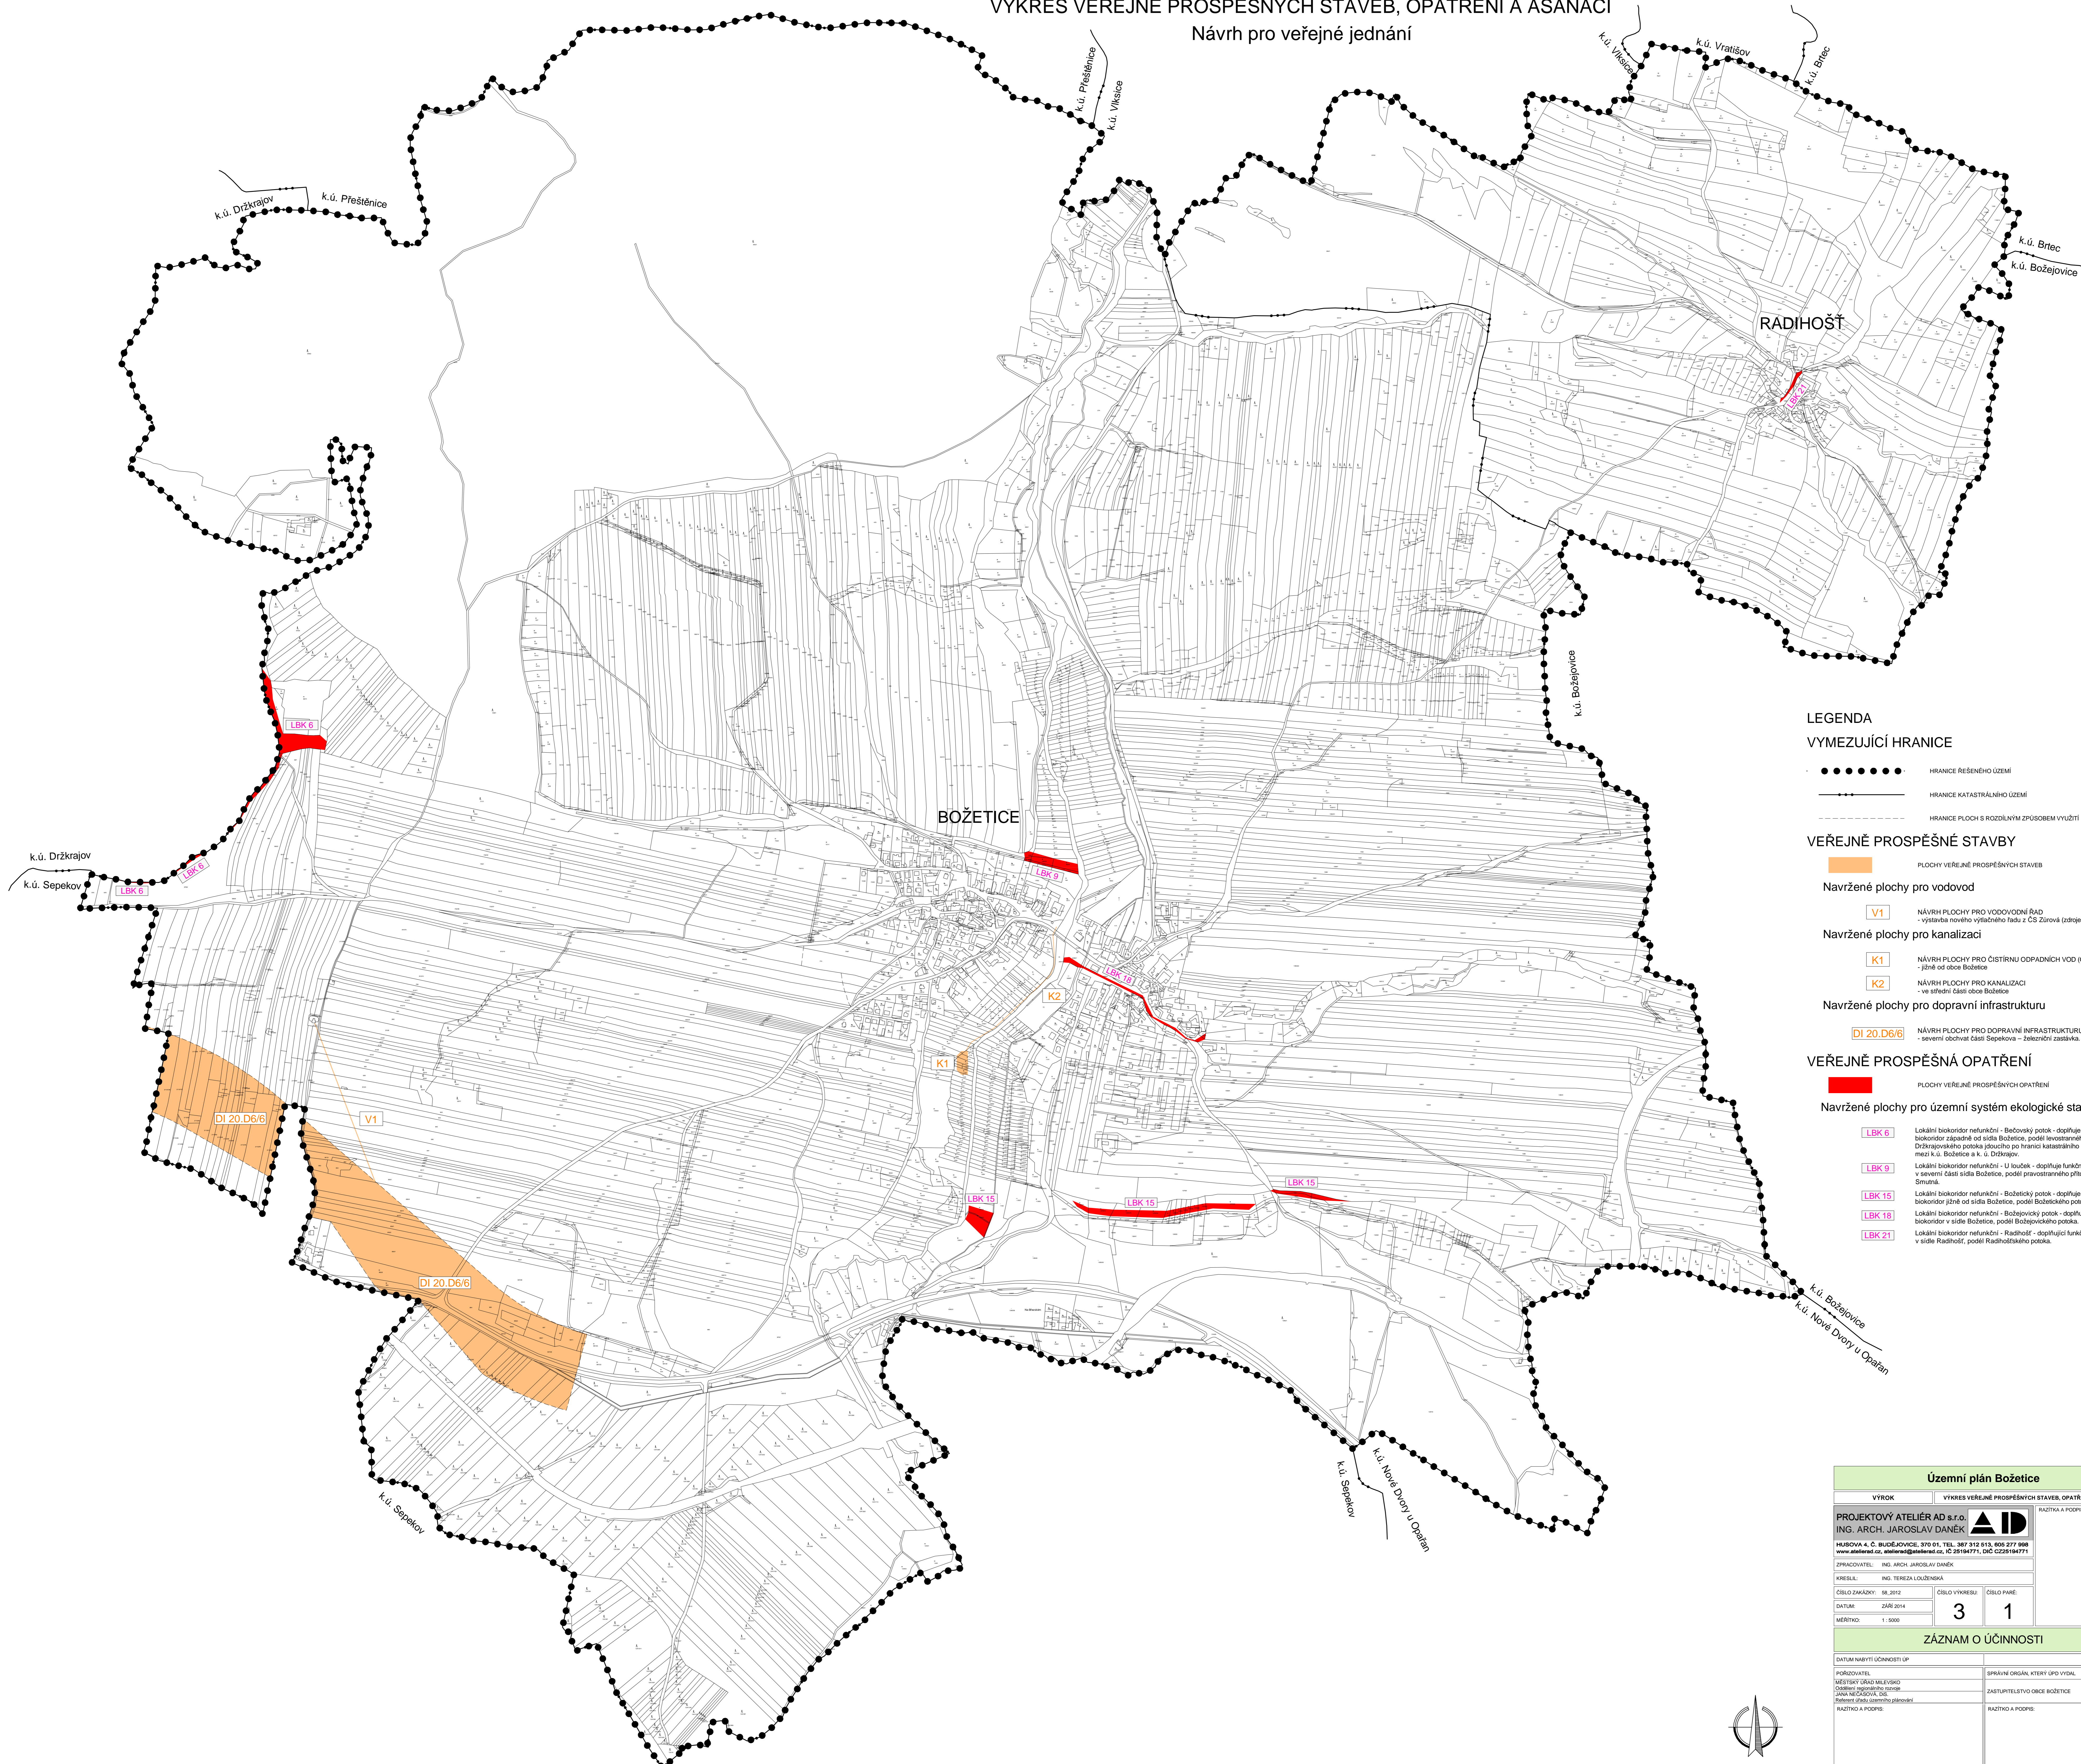

LEGENDA

VYMEZUJÍCÍ HRANICE

- HHRANICE ŘEŠENÉHO ÚZEMÍ
- — — — — HHRANICE KATASTRÁLNÍHO ÚZEMÍ
- - - - - HHRANICE PLOCH S ROZDÍLNÝM ZPŮSOBEM VYUŽITÍ

VEŘEJNĚ PROSPĚŠNÉ STAVBY

- PLOCHY VEŘEJNĚ PROSPĚŠNÝCH STAVEB
- Navržené plochy pro vodovod**
 - V1 NÁVRH PLOCHY PRO VODOVODNÍ ŘÁD - výstavba nového výšlafného řádu z ČS Žirová (zdroje) do VDJ Sapekov.
- Navržené plochy pro kanalizaci**
 - K1 NÁVRH PLOCHY PRO ČIŠTĚNÍ ODPADNÍCH VOD (ČOV) - jižně od obce Božetice
 - K2 NÁVRH PLOCHY PRO KANALIZACI - ve střední části obce Božetice
- Navržené plochy pro dopravní infrastrukturu**
 - DI 20.D6/6 NÁVRH PLOCHY PRO DOPRAVNÍ INFRASTRUKTURU - severní obchvat části Sapekova - železniční zastávka.

VEŘEJNĚ PROSPĚŠNÁ OPATŘENÍ

- PLOCHY VEŘEJNĚ PROSPĚŠNÝCH OPATŘENÍ
- Navržené plochy pro územní systém ekologické stability**
 - LBK 6 Lokální biokoridor nefunkční - Bošovský potok - doplňuje funkční biokoridor západně od sídla Božetice, podél levotočanného přítoku Držkrajovského potoka jdoucího po hranici katastrálního území a to mezi k.ú. Božetice a k.ú. Držkrajov.
 - LBK 9 Lokální biokoridor nefunkční - ú. řadák - doplňuje funkční biokoridor v severní části sídla Božetice, podél pravotočanného přítoku Ploky Smutná.
 - LBK 15 Lokální biokoridor nefunkční - Božetický potok - doplňuje funkční biokoridor jižně od sídla Božetice, podél Božetického potoka.
 - LBK 18 Lokální biokoridor nefunkční - Božetický potok - doplňuje funkční biokoridor v sídle Božetice, podél Božetického potoka.
 - LBK 21 Lokální biokoridor nefunkční - Radihošť - doplňuje funkční biokoridor v sídle Radihošť, podél Radihošťského potoka.

Územní plán Božetice

VÝKRES VEŘEJNĚ PROSPĚŠNÝCH STAVEB, OPATŘENÍ A ASANACÍ		RAZITKA A POČISY:	
PROJEKTOVÝ ATELIÉR AD s.r.o. ING. ARCH. JAROSLAV DANĚK		RAZITKA A POČISY:	
HURBOVA 4, C. BUDĚJOVICE, 370 01, TEL. 387 312 613, 905 277 898 WWW.ADIATLIER.CZ, EMAIL@ADIATLIER.CZ, IČ 26198771, DIČ CZ25194771		RAZITKA A POČISY:	
PRACOVATEL: ING. ARCH. JAROSLAV DANĚK	KRESLIL: ING. TEREZA LOUŽENKOVÁ	RAZITKA A POČISY:	
ČÍSLO ZMĚNY: 06.2012	ČÍSLO VÝKRESU: 3	ČÍSLO PÁNE: 1	RAZITKA A POČISY:
DATUM: ZÁŘÍ 2014	MĚŘITKO: 1:5000	RAZITKA A POČISY:	

ZÁZNAM O ÚČINNOSTI

DATUM NABÝTÍ ÚČINNOSTI ÚP:		PŘÍSL. ORGÁN, KTERÝ ÚP VYDAL:	
PŘÍSL. ORGÁN: MĚSTSKÝ ÚŘAD VALEŠKÝ BŘEZOV		PŘÍSL. ORGÁN, KTERÝ ÚP VYDAL:	
OVĚŘENÝ ZÁZNAM: JANA NEČASOVÁ, DIČ CZ25194771		ZASTUPITELSTVO OBCE BOŽETICE	
RAZITKA A POČISY:		RAZITKA A POČISY:	

