



Územní plán Božetice

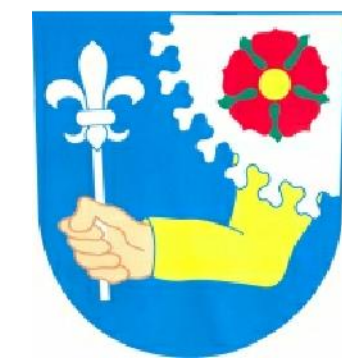

katastrální území: Božetice, Radihošť

KOORDINAČNÍ VÝKRES

Návrh pro veřejné jednání

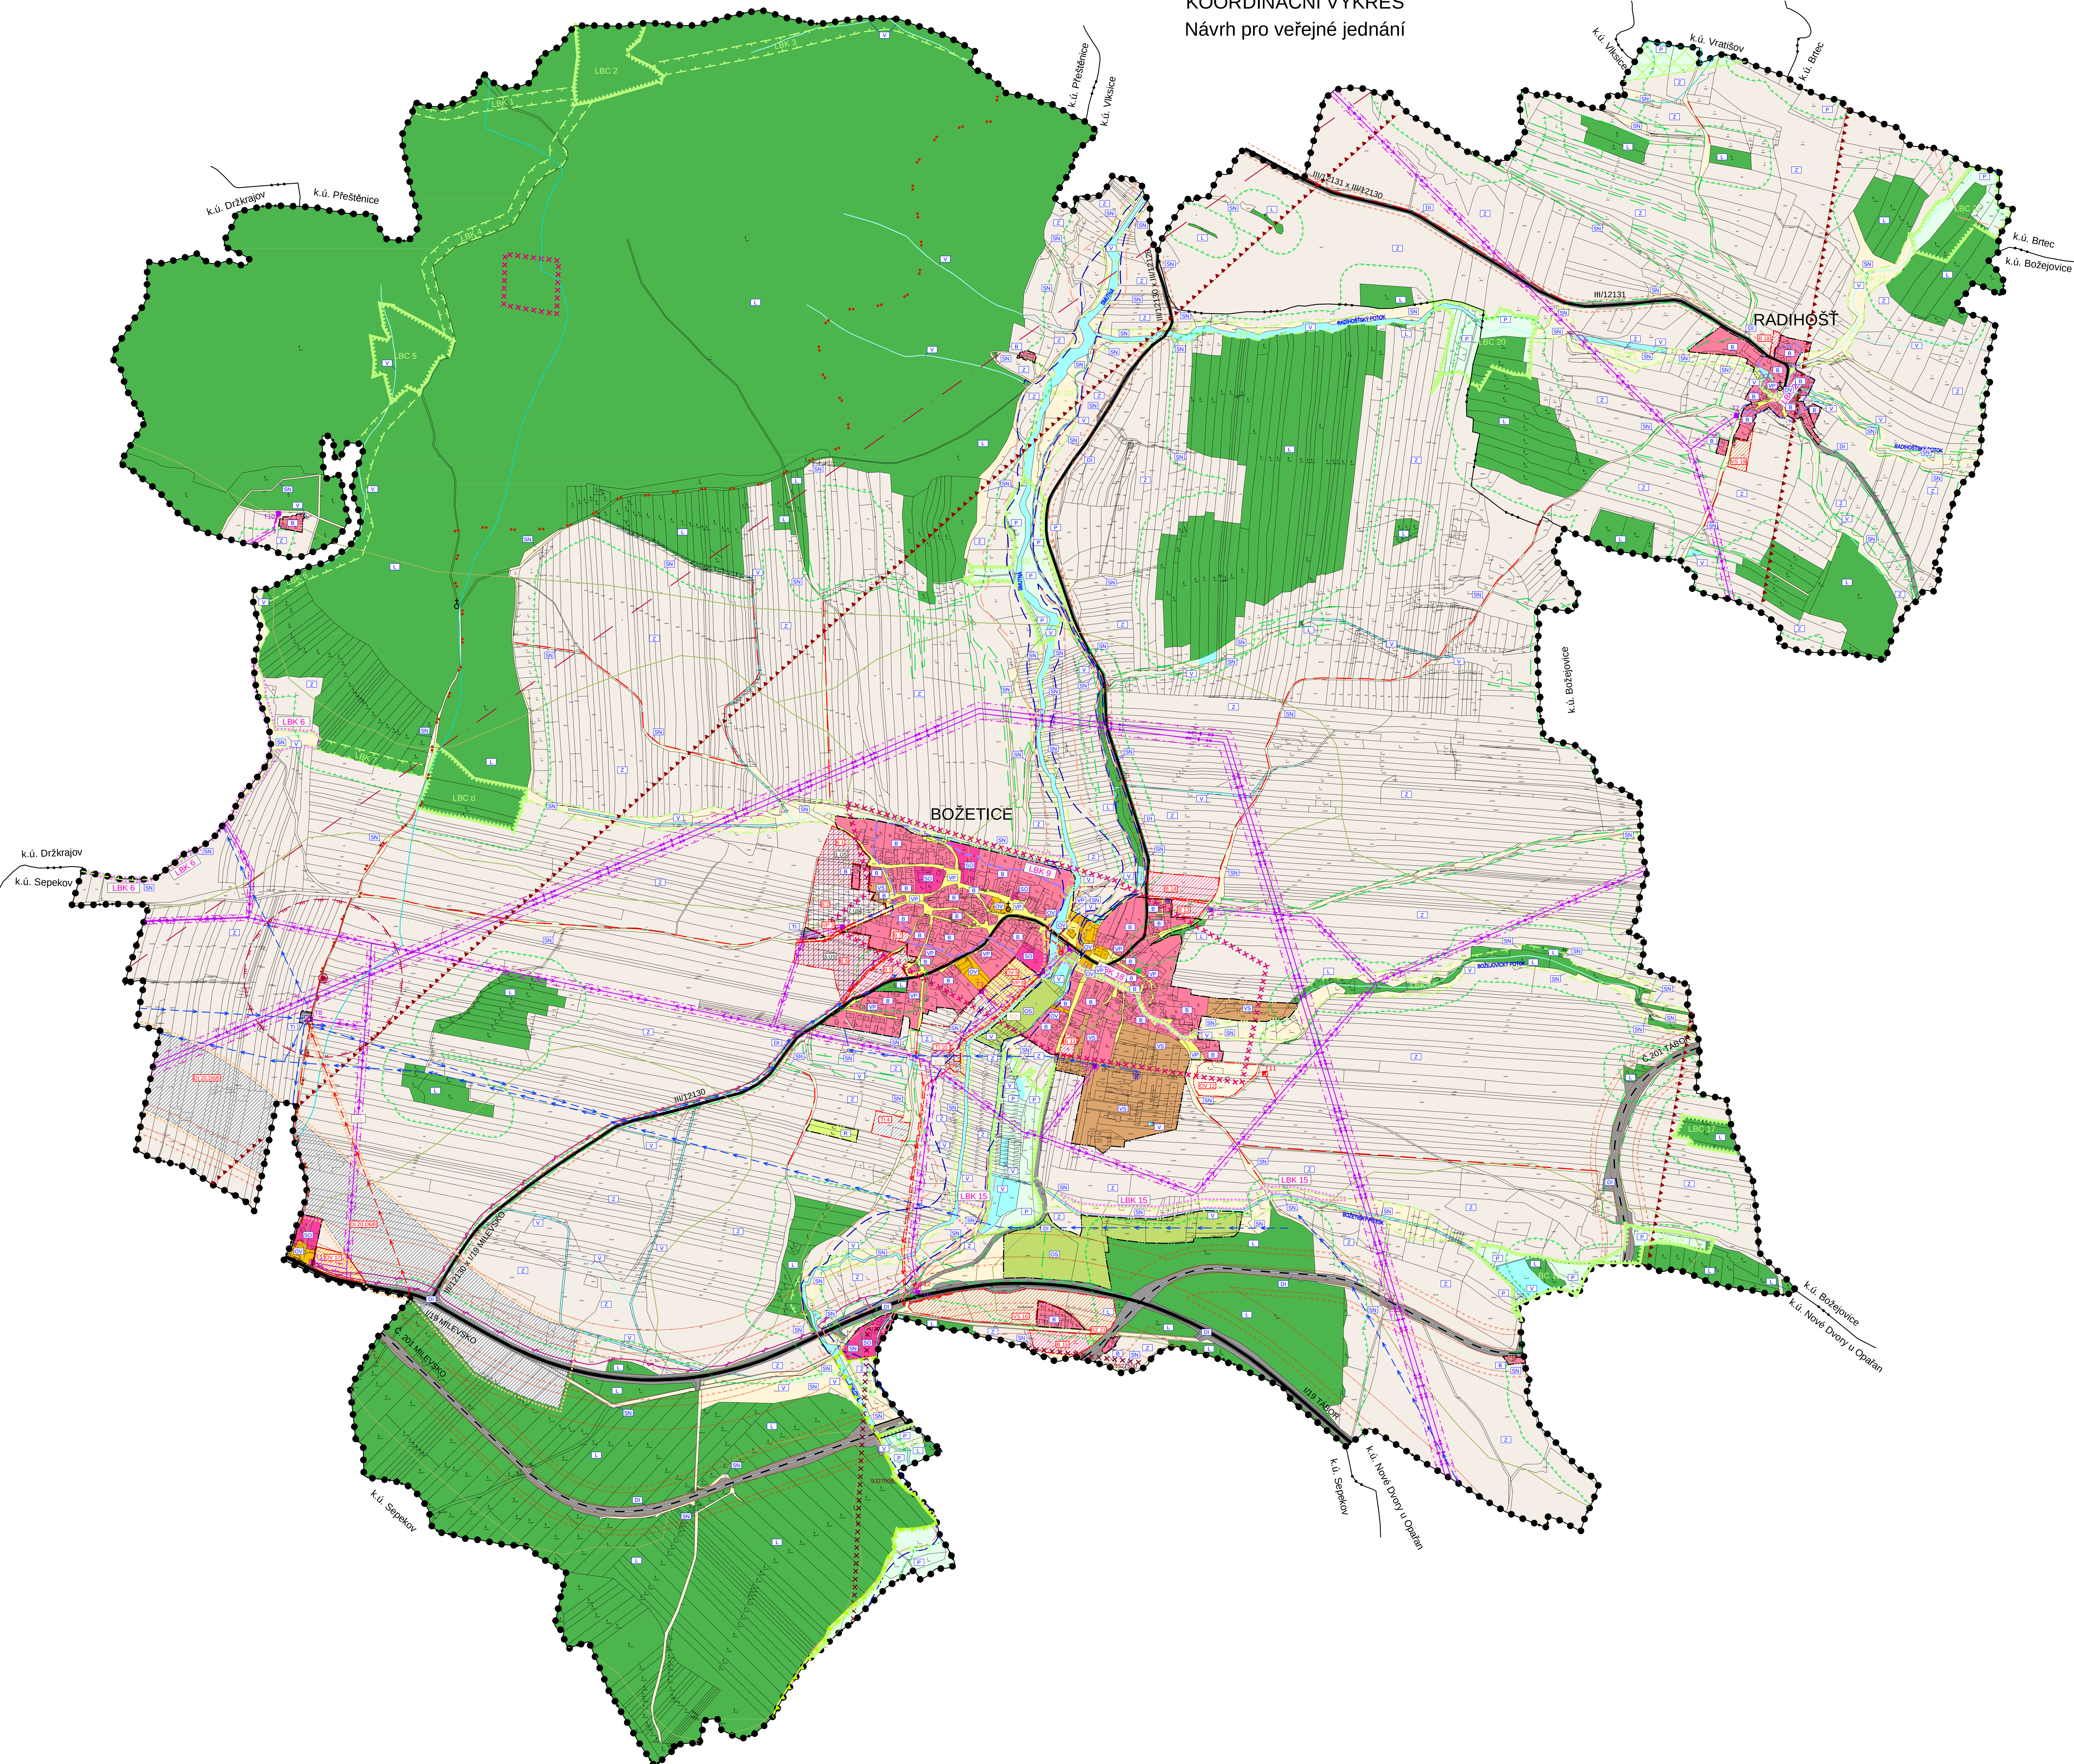

LEGENDA

PLOCHY S ROZDÍLNÝM ZPŮSOBEM VYUŽITÍ

STABILIZOVANÉ PLOCHY	PLOCHY ZMĚN	PLOCHY ZMĚN (2. fáze)	
			PLOCHY BYDLENÍ
			PLOCHY OBČANSKÉHO VYBAVENÍ
			PLOCHY OBČANSKÉHO VYBAVENÍ - SPORT
			PLOCHY SMÍŠENÉ OBYTNÉ
			PLOCHY VÝROBY A SKLADOVÁNÍ
			PLOCHY TECHNICKÉ INFRASTRUKTURY
			PLOCHY REKREACE
			PLOCHY REKREACE - SOUKROMÁ ZELEN
			PLOCHY VEŘEJNÝCH PROSTRANSTVÍ
			PLOCHY DOPRAVNÍ INFRASTRUKTURY
			PLOCHY VODNÍ A VODOHOSPODÁŘSKÉ
			PLOCHY LESNÍ
			PLOCHY PŘÍRODNÍ
			PLOCHY ZEMĚDĚLSKÉ
			PLOCHY SMÍŠENÉ NEZASTAVĚNÉHO ÚZEMÍ

VYMEZUJÍCÍ HRANICE

	HRANICE ŘEŠENÉHO ÚZEMÍ
	HRANICE KATASTRÁLNÍHO ÚZEMÍ
	HRANICE ZASTAVĚNÉHO ÚZEMÍ
	HRANICE ZASTAVITELNÝCH PLOCH
	HRANICE PLOCH S ROZDÍLNÝM ZPŮSOBEM VYUŽITÍ
	PLOCHY, KTERÉ JE NUTNO ŘEŠIT ÚZEMNÍ STUDIÍ

LIMITY VYUŽITÍ ÚZEMÍ

	HRANICE AKTIVNÍ ZÓNY ZÁPLAVOVÉHO ÚZEMÍ
	HRANICE ZÁPLAVY Q ₁₀₀
	VZDÁLENOST 50 m OD OKRAJE LESA
	LOŽSKO NEROSTNÝCH SUROVIN
	OCHRANNÉ PÁSMO ELEKTRICKÉHO VEDENÍ VN
	OCHRANNÉ PÁSMO ELEKTRONICKÉHO KOMUNIKAČNÍHO ZAŘÍZENÍ
	OCHRANNÉ PÁSMO NADZEMNÍHO KOMUNIKAČNÍHO VEDENÍ
	OCHRANNÉ PÁSMO SLUNCE A DRÁHY
	ÚSES A OCHRANA ŽIVOTNÍHO PROSTŘEDÍ
	PŘÍRODNÍ PARK
	OCHRANNÉ PÁSMO PŘÍRODNÍ PAMÁTKY
	LOKÁLNÍ BIOCENTRUM
	LOKÁLNÍ BIOKORIDOR
	INTERAKČNÍ PRVKY VYMEZENÍ
	INTERAKČNÍ PRVKY NAVRŽENÍ
	PAMÁTKY STROM VČETNĚ OP
	OCHRANA KULTURNÍCH HODNOT
	URBANISTICKÝ HODNOTNÝ ČÁST ÚZEMÍ
	ÚZEMÍ S ARCHEOLOGICKÝMI NÁLEZY
	PAMÁTKOVÉ CHRÁNĚNÉ OBJEKTY
	BOŽÍ MUKA, KAPLE, SOCHA

VEŘEJNĚ PROSPĚŠNÉ STAVBY

	HRANICE PLOCH VEŘEJNĚ PROSPĚŠNÝCH STAVEB
	Navržené plochy pro vodovod NÁVRH PLOCHY PRO VODOVODNÍ ŘAD - výstavba nového výstavního řadu z ČS Žurav (zdraví) do VOD Sepekov.
	Navržené plochy pro kanalizaci NÁVRH PLOCHY PRO ČISTIRNU ODPADNÍCH VOD (ČOV) - jižní část obce Božetice
	Navržené plochy pro dopravní infrastrukturu NÁVRH PLOCHY PRO DOPRAVNÍ INFRASTRUKTURU - severní část obce Sepekov - železniční zastávka.

VEŘEJNĚ PROSPĚŠNÁ OPATŘENÍ

	HRANICE PLOCH VEŘEJNĚ PROSPĚŠNÝCH OPATŘENÍ
	Navržené plochy pro územní systém ekologické stability Lokální biokoridor netradiční - Božetický potok - doplňuje funkční biokoridor západně od sídla Božetice, podél evokovaného přístupu Držkrajského potoka plochou po hranici katastrálního území a to mezi k.ú. Božetice a k.ú. Držkrajov.
	Lokální biokoridor netradiční - U louček - doplňuje funkční biokoridor v severní části sídla Božetice, podél pravotočitého příkopu řeky Šimprka.
	Lokální biokoridor netradiční - Božetický potok - doplňuje funkční biokoridor jižně od sídla Božetice, podél Božetického potoka.
	Lokální biokoridor netradiční - Božetický potok - doplňuje funkční biokoridor v sídla Božetice, podél Božetického potoka.
	Lokální biokoridor netradiční - Radihošť - doplňuje funkční biokoridor v sídla Radihošť, podél Radihošťského potoka.

DOPRAVNÍ INFRASTRUKTURA

	II/19 MILEVSKO	SLUNCE I. TŘÍDY
	III/12130	SLUNCE II. TŘÍDY
	Č. 201 TÁBOR	CYKLOTRASA
	Č. 201 TÁBOR	TURISTICKÁ TRASA
	Č. 201 TÁBOR	ŽELEZNÍČNÍ TRAT
	Č. 201 TÁBOR	HLUKOVÁ ISOFONA 65dB
	Č. 201 TÁBOR	HLUKOVÁ ISOFONA 55dB

TECHNICKÁ INFRASTRUKTURA

	ENERGETICKÉ ŘEŠENÍ
	EL. VEDENÍ VN 22 kV
	EL. VEDENÍ VN 22 kV - NÁVRH
	EL. VEDENÍ VN 110 kV
	TRAFOSTANICE
	TRAFOSTANICE - NÁVRH
	SPOJE A INFORMATIKA
	RADIOSLEDOVÁ TRASA
	TELEKOMUNIKAČNÍ KABEL
	ELEKTRONICKÉ KOMUNIKAČNÍ ZAŘÍZENÍ
	VODOHOSPODÁŘSKÉ ŘEŠENÍ
	VODOVOD
	VODOVOD - NÁVRH
	VODNÍ ŽRDOU
	VODOJEM
	ČERPAČÍ STANICE VODOVODU
	DOMOVNÍ ČISTIRNA ODPADNÍCH VOD
	KANALIZACE
	KANALIZACE - NÁVRH
	ČISTIRNA ODPADNÍCH VOD - NÁVRH
	ČERPAČÍ STANICE KANALIZACE - NÁVRH
	OTEVŘENÁ VODOVOD
	ZATŘUBENÁ VODOVOD
	OBNOVA VODNÍCH PLOCH
	PROTIVODOVÉ OPATŘENÍ

INFORMATIVNÍ ÚDAJE

	ODZNAČENÍ VYUŽITÍ PLOCH
	ODZNAČENÍ PLOCH ZMĚN
	HYDROLOGICKÉ ČLENĚNÍ
	BIOCHORY

ÚZEMNÍ PLÁN BOŽETICE

ODVOZOVÁNÍ	KOORDINAČNÍ VÝKRES
PROJEKTOVÝ ATELÉŘ AD s.r.o. ING. ARCH. JAROSLAV DANĚK HUSOVÁ 4, C. BOŽETICE, 370 61, TEL. 387 313 613, 387 313 614 www.atelierad.cz, atelierad@atelierad.cz, IČ 28194771, DIČ CZ28194771	RAZITNO A PODPIS
ZPRACOVATEL: ING. ARCH. JAROSLAV DANĚK	VÝKRES: ING. TEREZA LOUŽENSKÁ
ČÍSLO ZAKAZKY: 18_2012	ČÍSLO VÝKRESU: 4
DATUM: ZÁŘÍ 2014	ČÍSLO PANE: 1
MĚŘITELNOST: 1 : 5000	

ZÁZNAM O ÚČINNOSTI

DATUM NÁSTUPU ÚČINNOSTI OP	SPRÁVNÍ ORGÁN, KTERÝ OP VYDAL
PROJEKTOVÝ ATELÉŘ AD s.r.o.	ZASTUPITELSTVO ORGÁNU BOŽETICE
MĚSTSKÝ ÚŘAD MILEVSKO	RAZITNO A PODPIS
ÚSTAVNÍ ÚŘAD MILEVSKO	
ZÁVAZNÝ ČÍSLO ÚČINNOSTI	
RAZITNO A PODPIS	